



# REMONT WIDOWNI NA BASENIE

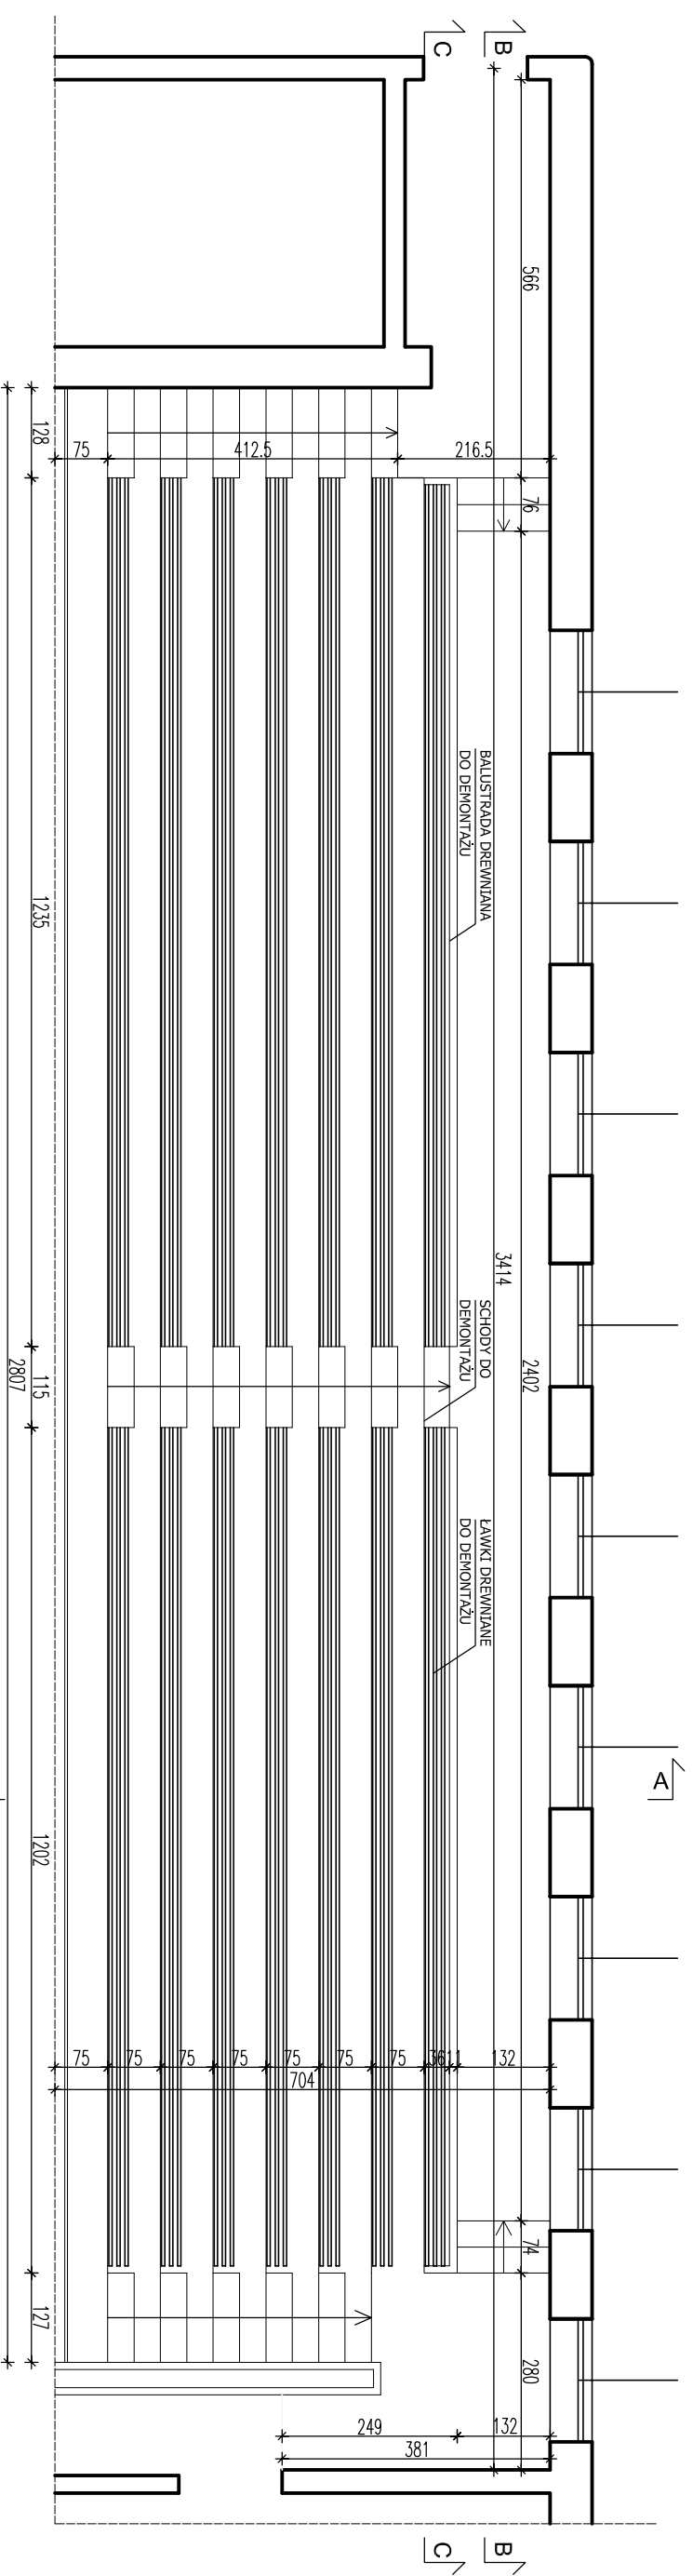

RZUT - STAN ISTNIEJĄCY SKALA 1:100

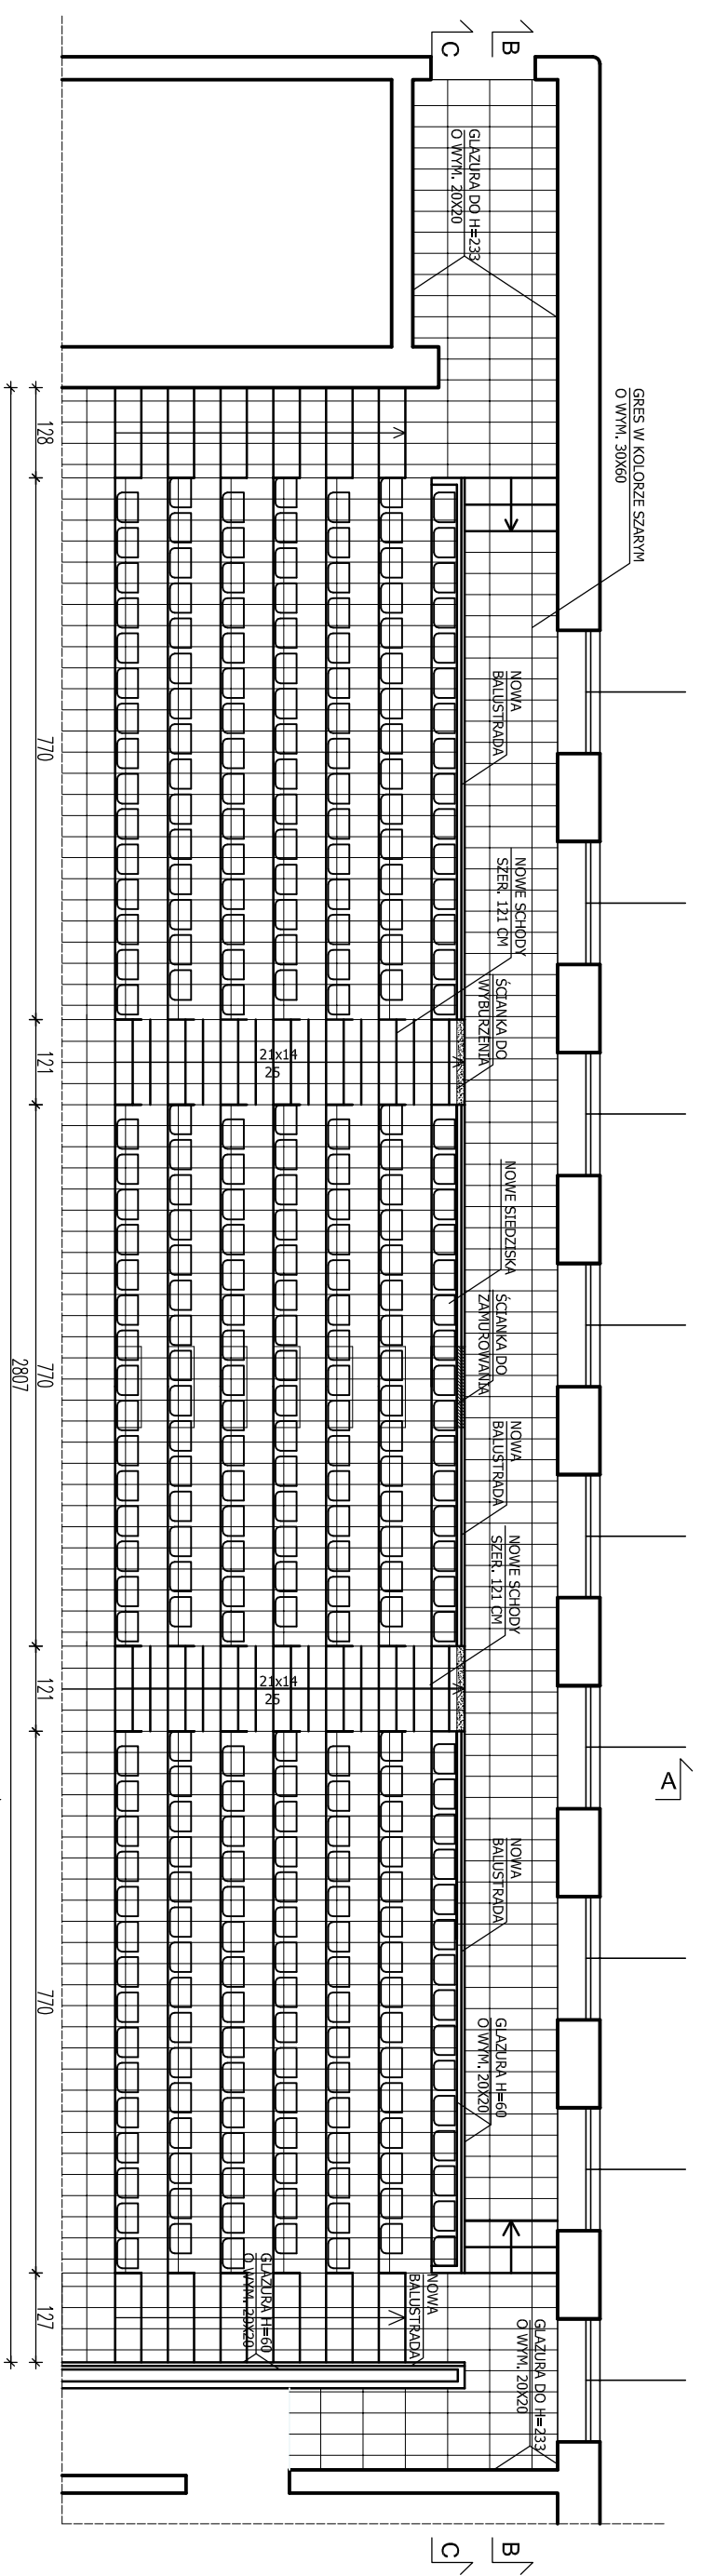

RZUT - PROJEKTOWANY SKALA 1:100

PODŁOGĘ TRYBUNY Z ŁASTRICO, STOPNIE I PODSTOPNIE NALEŻY OBLOŻYĆ GRESIEM W KOLORZE SZARYM O WYM. 30X60 CM PRODUKCJI REFIN CERAMICHE, KOLEKCJA AVANGARDE GLACE