



REMONT WIDOWNI NA BASENIE

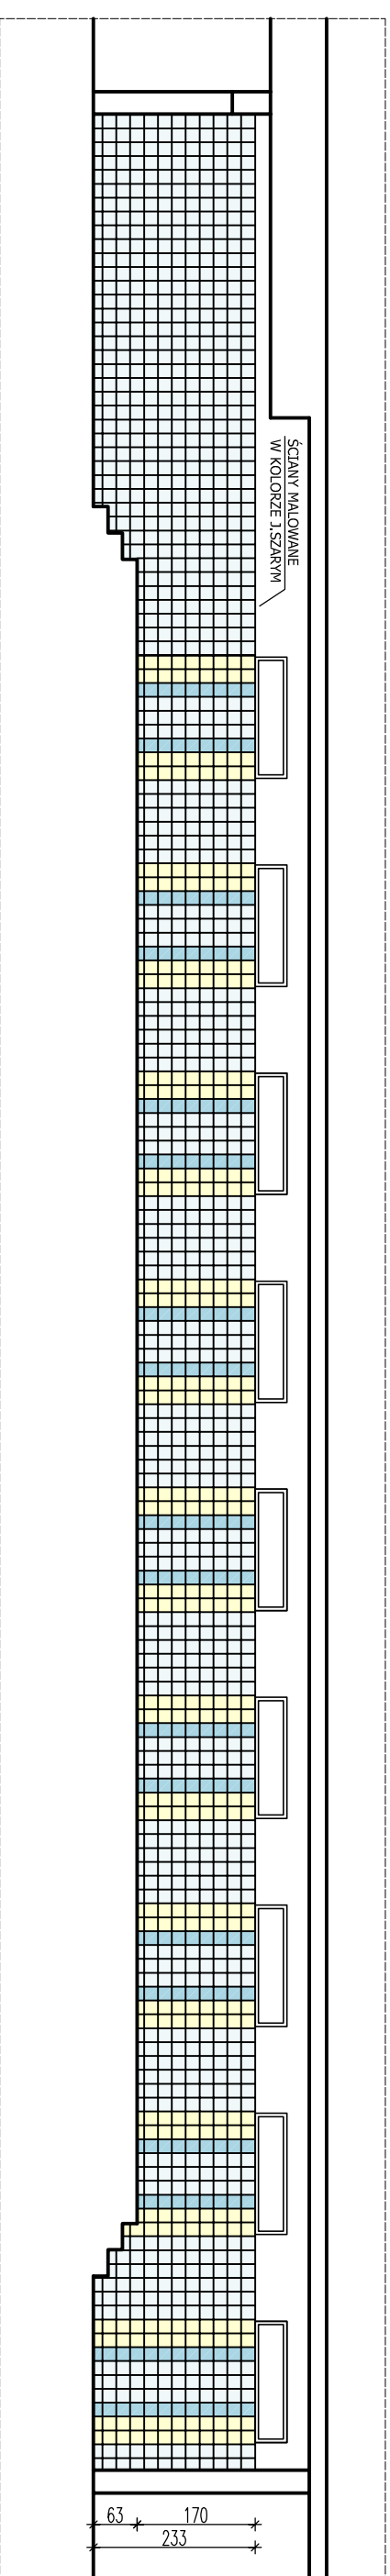

PRZEKRÓJ B-B SKALA 1:100

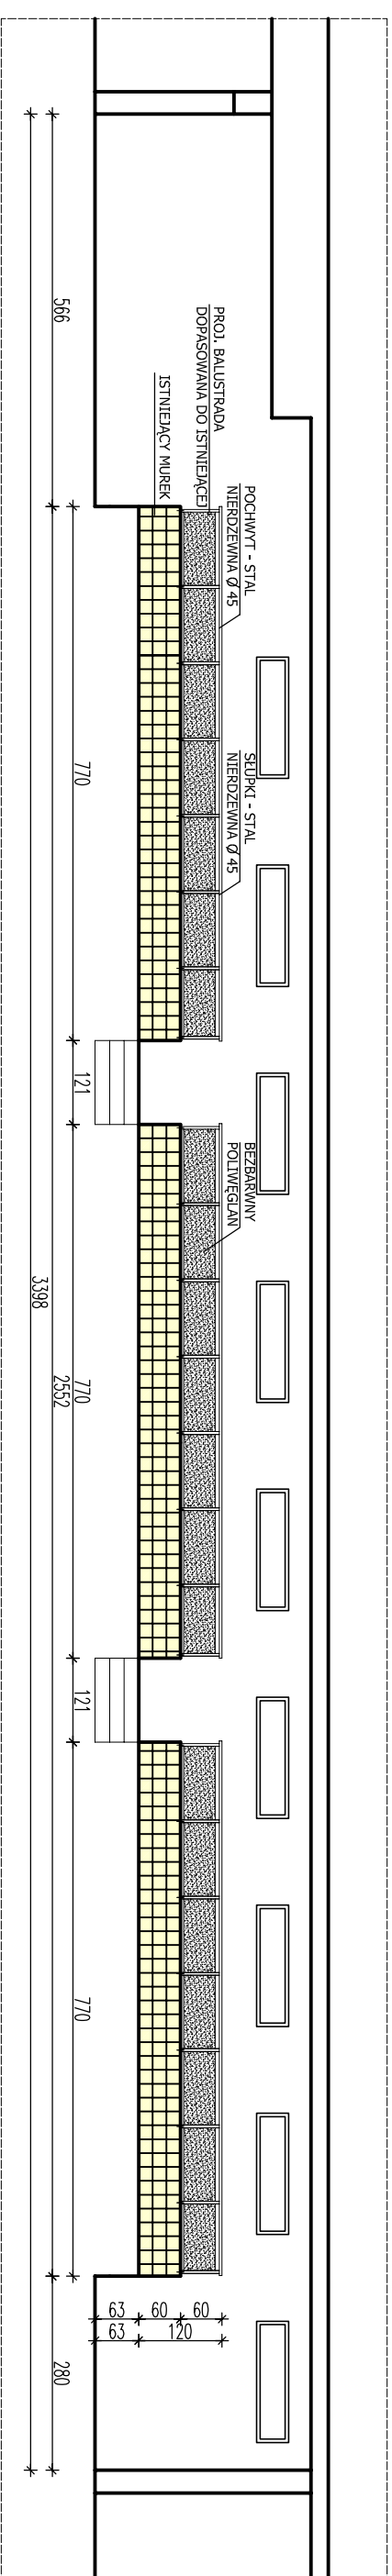

PRZEKRÓJ C-C SKALA 1:100

ŚCIANY DO WYSOKOŚCI DOŁU OKIEN ORAZ ISTNIEJĄCY MUREK NA KTÓRYM ZAMOCOWANA BĘDZIE BALUSTRADA NALEŻY OBRÓZIĆ GLAZURĄ 20X20 CM WIG. ZAK. RYS.
 □ GLAZURA PROD. TUBĄDZIN KOLEKCJA PASTELE KOLOR NR 19
 □ GLAZURA PROD. TUBĄDZIN KOLEKCJA PASTELE KOLOR NR 14
 □ GLAZURA PROD. TUBĄDZIN KOLEKCJA PASTELE KOLOR NR 12